


NN-SECRETARI COLOMA

CARRER DE SECRETARI COLOMA Nº 32-34
DE BARCELONA

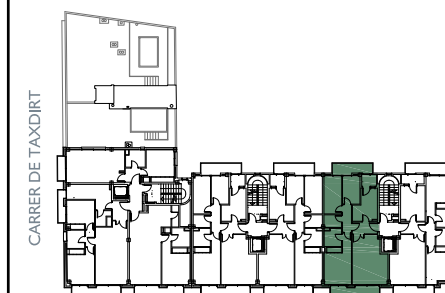


CARRER DE SECRETARI COLOMA



ESCALA D PLANTA QUARTA - PORTA 2a

O	T	P
C	G	

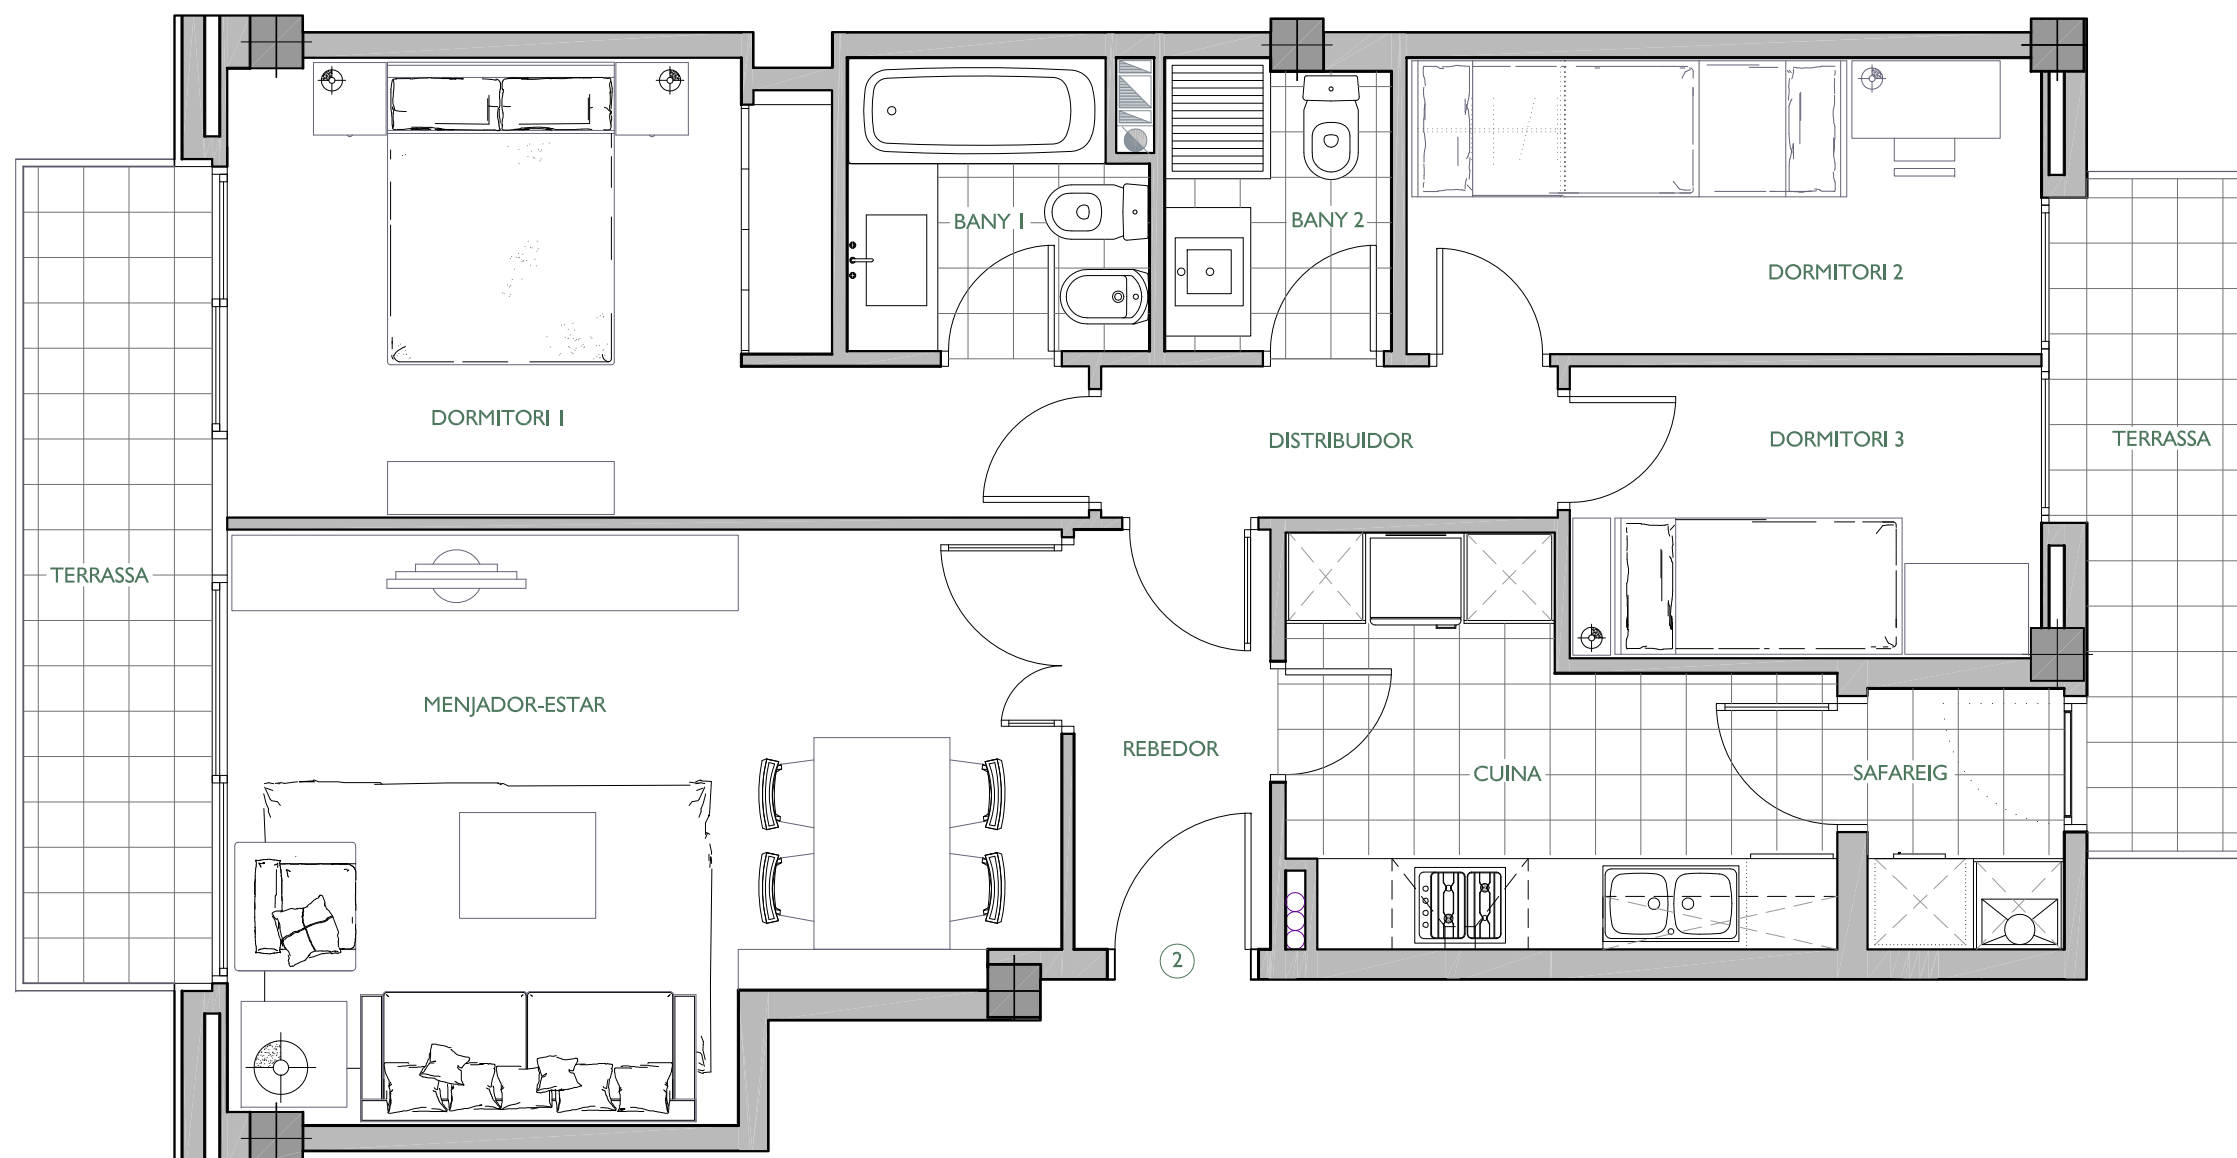

	SUPERFÍCIE CONSTRUÏDA	SUPERFÍCIE ÚTIL
--	-----------------------	-----------------

Habitatge

SUPERFÍCIES EXTERIORS

Terrassa Principal	Terrassa Posterior	Terrassa Int. illa	Pati	Jardí

ARQUITECTE:

SANTIAGO CASANOVA I NAVARRO

FITXER	PO109111F	DATA	OCTUBRE 2010	
REF.	1091004042	BLOC	--	
ESCALA	D	PIS	4	
PORTA				2
VERSIO	A	ESCALA GRÀFICA	0 0,50 1 1,50 2	
ESCALA (Din A3)	1/50			